


ACCES P

EXTENSION

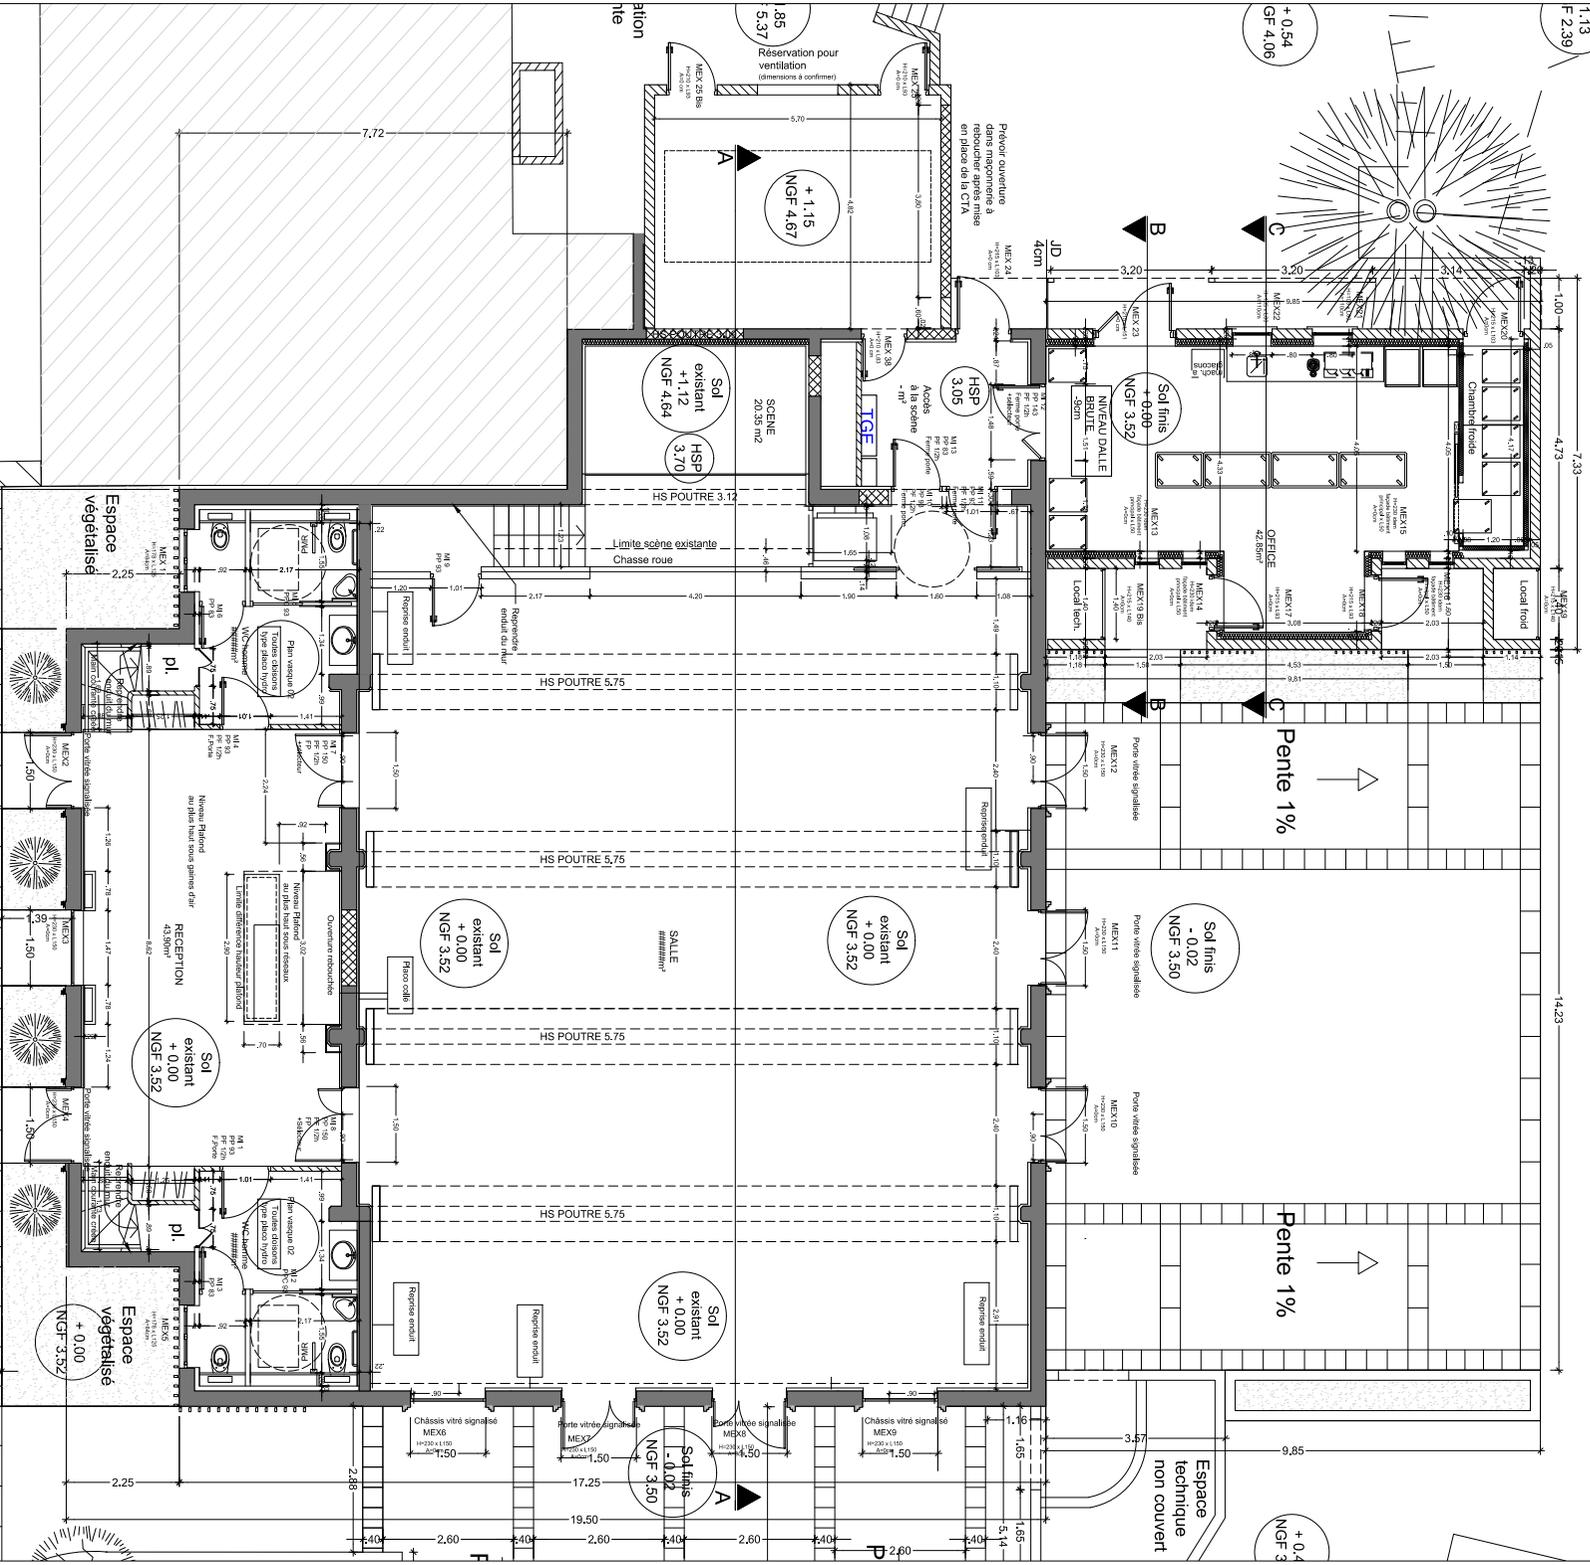

+ 1.12
NGF 4.64

+ 0.54
GF 4.06

1.13
F 2.39

+ 0.4
NGF 3

Luc Lacroix - Architecte DPLG
3 rue Pasteur
13 006 MARSEILLE
tél. : 09 54 82 23 21
mail : luc.lacroix@l3aarchitecture.fr
site : www.l3aarchitecture.fr

Maitre d'Ouvrage :
SOCIETE PAUL RICARD
PROJET :
MARCEL PAGNOL

Adresse de l'opération :
11 Plan projet Salle RdC (A2)

Échelle : 1/75
Date : 28/02/2016

Réf. :	EXE	MARCEL PAGNOL (11-02-16).dwg
Indice :		
Date :		
Révision :		

Le titulaire conserve l'intégrité intellectuelle et artistique de ses plans, études, travaux projetés. Sans accord préalable, toute utilisation partielle ou totale des documents est interdite. Les plans de dépôt de permis de construire ne peuvent être utilisés pour la réalisation du projet.